



Architektonisches Leitbild Areal Chorb West, Rheinau

In einem Testplanungsverfahren zur baulichen Entwicklung des Gebiets beim Kloster Rheinau verfolgte Bauart die Idee das Verdichtungspotenzial in zwei thematische Gruppen zu gliedern: Einer landwirtschaftlich geprägten Baustruktur in Hanglage und einer markanten Ergänzung des Bestands mit Publikumsnutzung am Klosterplatz. Der dazwischen gelegene Grünraum wird freigehalten und bietet Durchblicke zum Rhein und auf die historische Klosterinsel. Wenige, auf die Teilgebiete bezogene Gestaltungsvorgaben unterstreichen deren Eigenständigkeit.

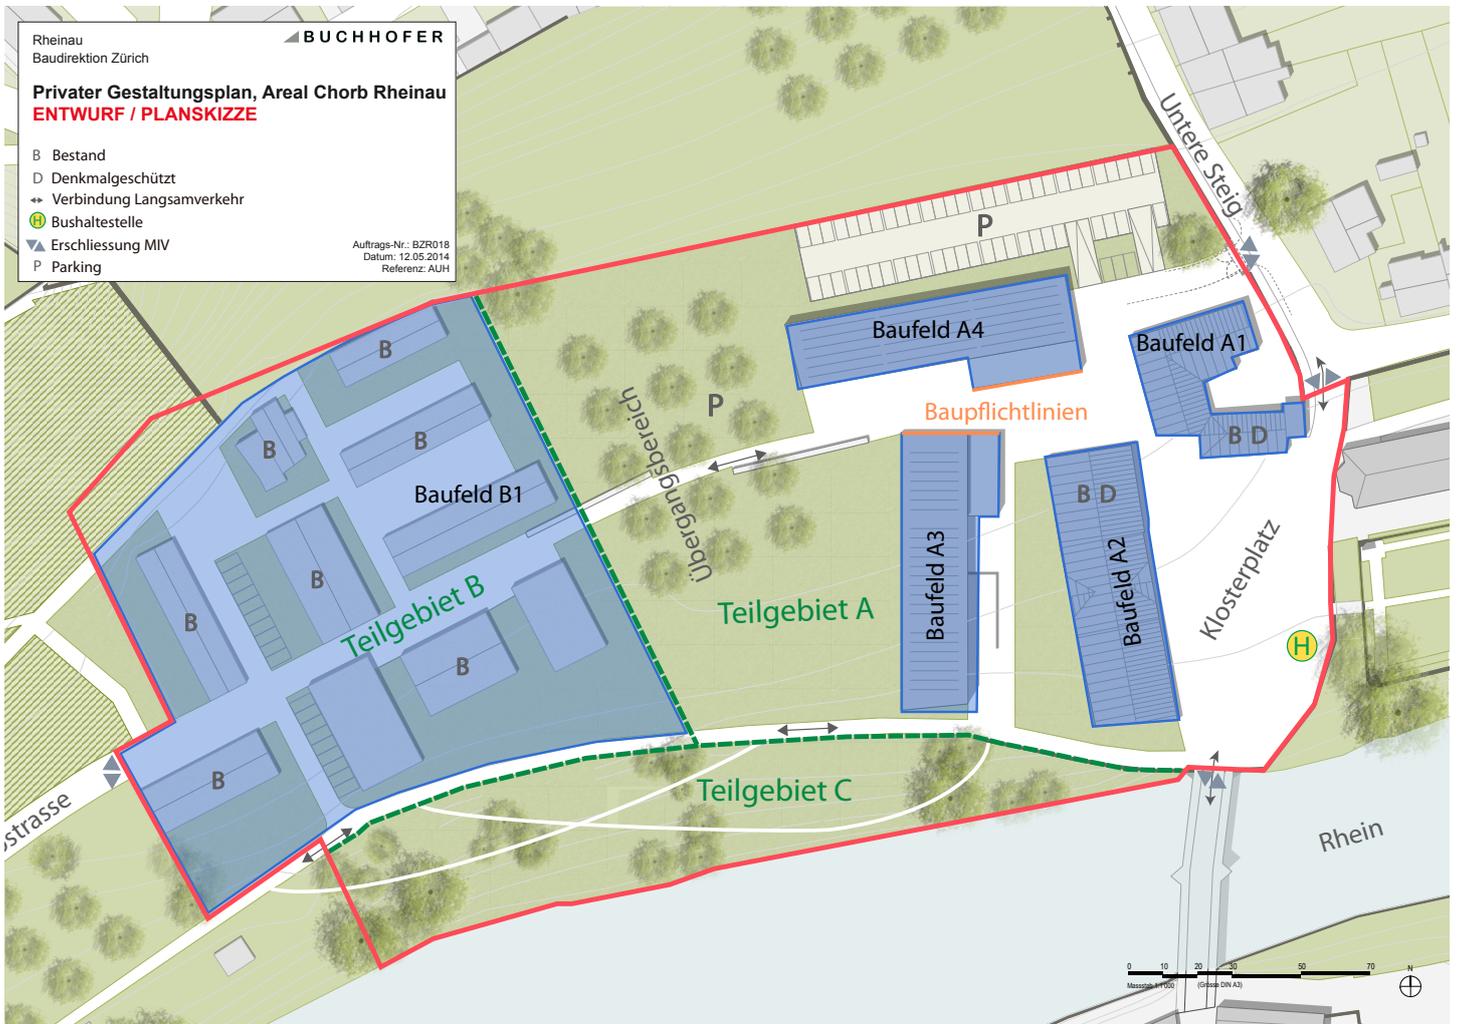

Planskizze

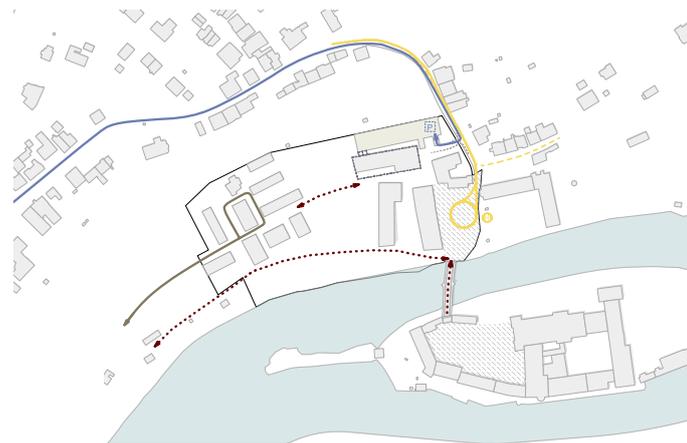

Konzeptplan Erschliessung



Architektonisches Leitbild Areal Chorb West, Rheinau

Ort
Rheinau (ZH)
Auftraggeber
Hochbauamt Kanton Zürich
Auftragsart
Wettbewerb | Gestaltungsplan
Planungsteam
Bauart | Buchhofer
Planungsperimeter
3 Ha
Planungsjahr
2013 - 2015

Bauart Architekten und Planer AG
Frei | Graf | Graf | Jakob | Rey | Ringeisen

Laupenstrasse 20, 3008 Bern
Telefon +41 31 385 15 15
Crêt-Taconnet 17, 2002 Neuchâtel
Téléphone +41 32 858 15 15
Hardturmstrasse 173, 8005 Zürich
Telefon +41 43 366 65 65

www.bauart.ch

bauart