





Wettbewerb «Holliger» Baubereiche U3/O3 Bern | 2. Rang, 2. Preis

Der Wettbewerb umfasste die Baufelder «O3» am Arealhof und «U3» am Quartierplatz. Das Gebäude am Quartierplatz vermittelt mit seiner polygonalen Volumetrie zwischen der Geometrie des Arealhofs und der Geometrie des Quartierplatzes. Das Gebäude am Arealhof bildet mit seiner einfachen Volumetrie dessen Rücken. Die übergeordnete Erschließung des Areals erfolgt sowohl von der Güterstrasse, wie auch vom neuen Quartierplatz. Das Gebäude am Arealhof reagiert darauf mit «rues intérieures», die die Eingänge an der Güterstrasse halböffentlich mit denen am Arealhof verbinden. Die Besonderheit dieses Gebäudes besteht in seinem tiefen Baukörper mit «durchgesteckten» Wohnungen. Über eine schmale «Wohnküche», wird ein Rundlauf innerhalb der eigenen Wohnung ermöglicht und der Wohnraum zusätzlich belichtet.

bauart

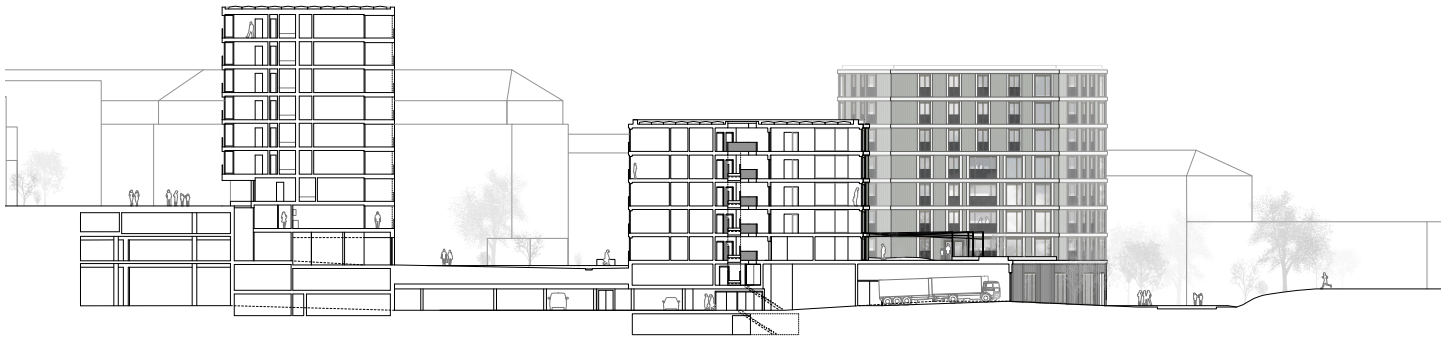

Schnittansicht A-A

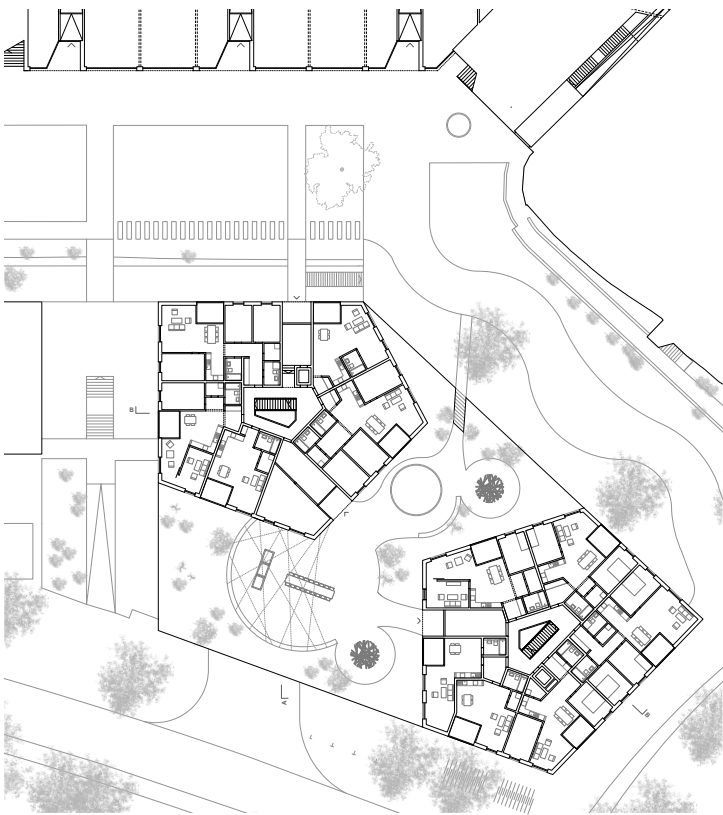

Grundriss Ebene Arealhof



Wettbewerb «Holliger» Baubereiche U3/O3 Bern | 2. Rang, 2. Preis

Ort

Bern

Bauherr

FAMBAU Genossenschaft, Bern

Baugenossenschaft Brünnen-Eichholz, Bern

Programm

120 gemeinnützige Wohnungen, ein Doppelkindergarten, ein Quartierladen und ein Café

Auftragsart


Projektwettbewerb 2018 | 2. Rang, 2. Preis

Dieses Projekt entstand in Zusammenarbeit mit dsar | ds.architekten eth sia basel

Bauart Architekten und Planer AG
Graf | Graf | Jakob | Rey | Ringeisen

Laupenstrasse 20, 3008 Bern
Telefon +41 31 385 15 15
Crêt-Taconnet 17, 2002 Neuchâtel
Téléphone +41 32 858 15 15
Zimmerlistrasse 6, 8004 Zürich
Telefon +41 43 366 65 65

www.bauart.ch

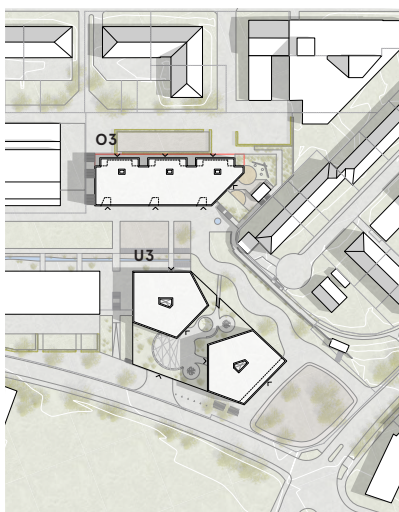

Lageplan

bauart